



Raumplan 2024

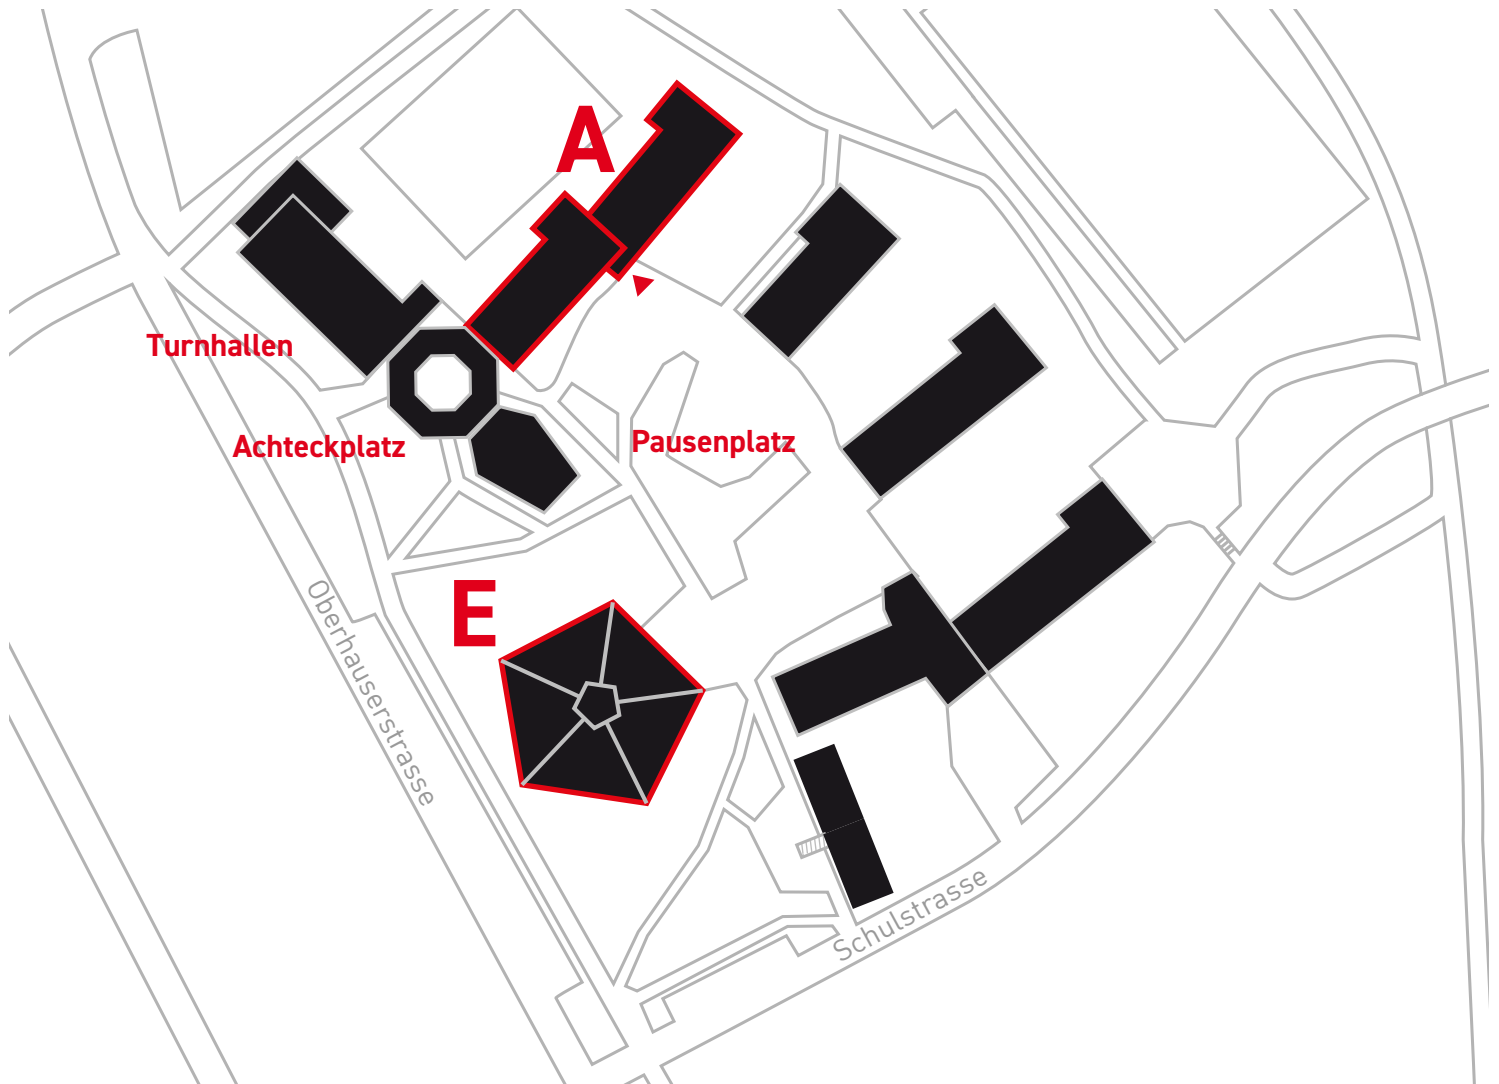

Legende

- | | |
|-----------------------|--|
| Turnhalle oben | FaBe Kinder |
| Pausenplatz | Maurer, Baupraktiker,
Zimmermann EFZ, Holzbearbeiter EBA,
Strassenbauer/in EFZ |
| Achteckplatz | Fachmann Betriebsunterhalt
(Präsentation im Zimmer A03) |


Trakt A Erdgeschoss

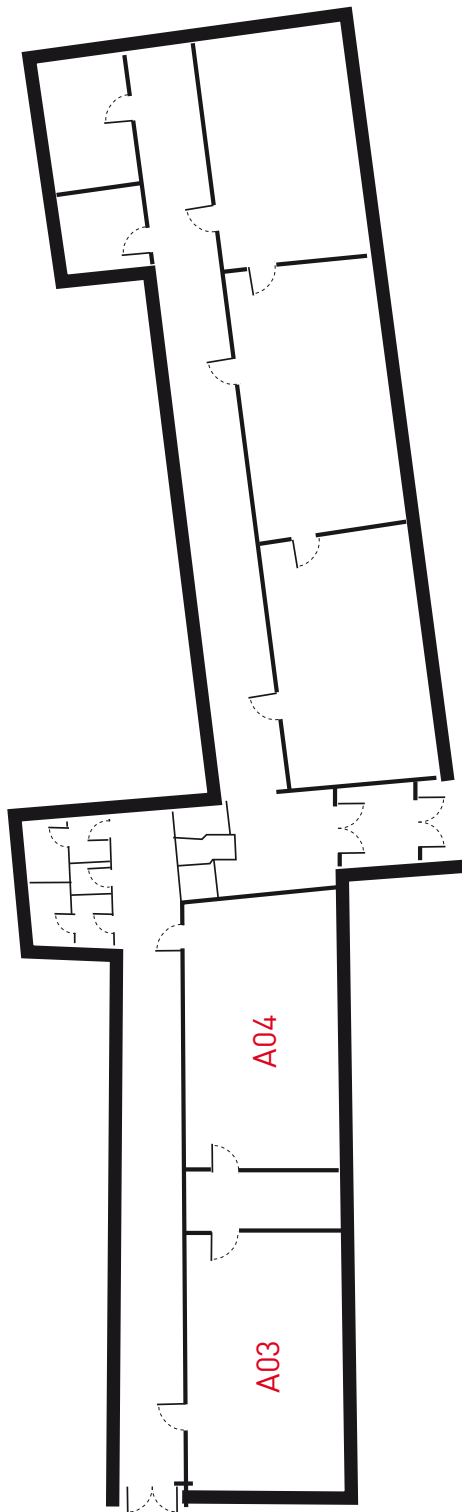

Legende

- A03** Fachmann Betriebsunterhalt (Präsentation)
- A04** Coiffeur EFZ und EBA

Trakt A Untergeschoss

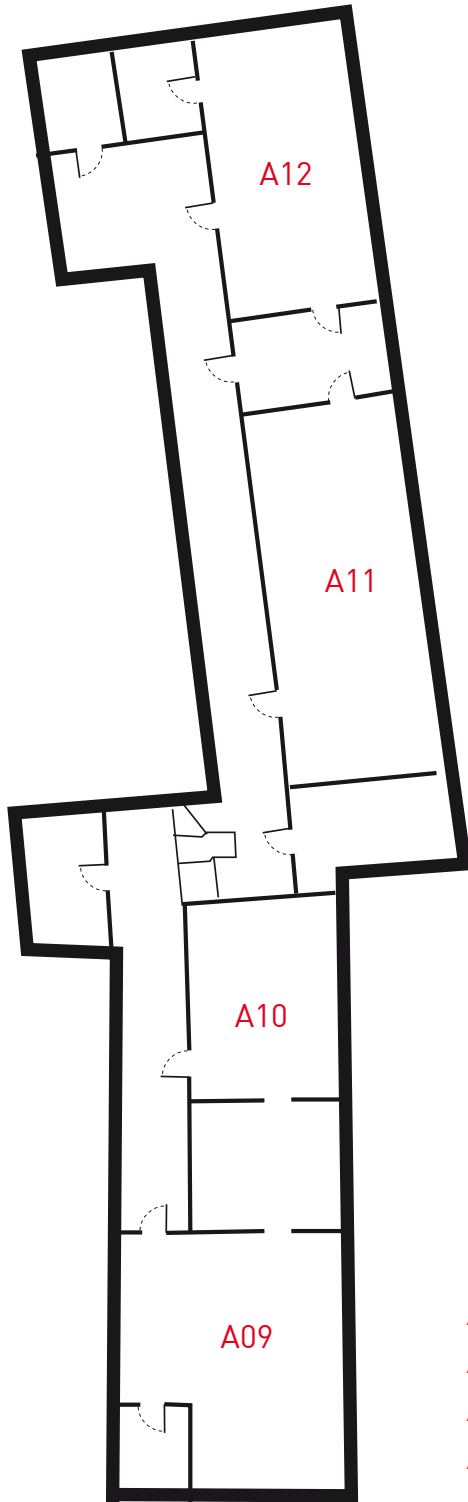

Legende

A09

Metallbauer, Metallbaupraktiker

A10

Sanitär


A11

Schreiner

A12

Betonwerker


Trakt E Erdgeschoss

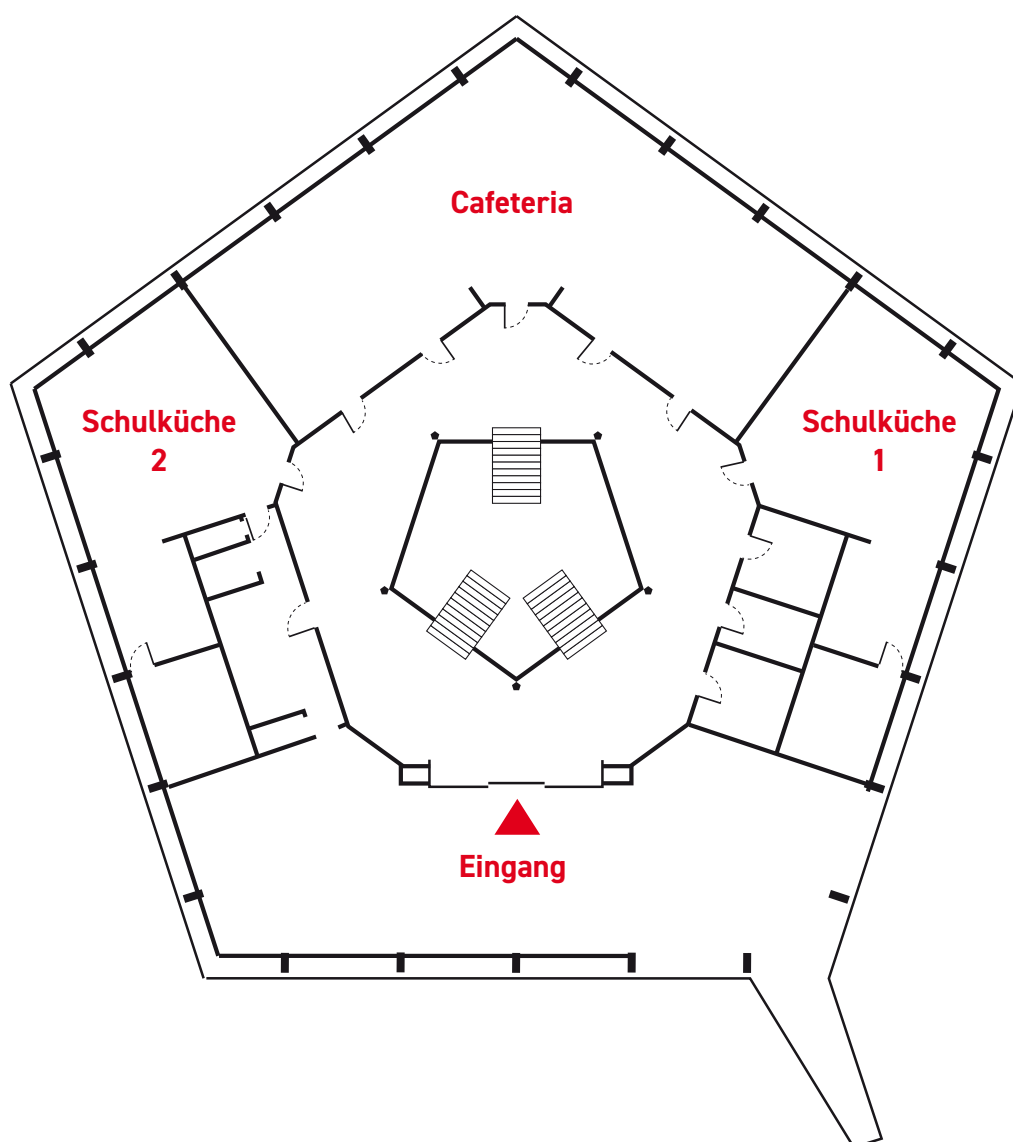

Legende

- Schulküche 1** Fachfrau Gesundheit AGS, Fachfrau Betreuung
- Schulküche 2** Hotelfachmann/fachfrau, Koch


Trakt E 1. Obergeschoss

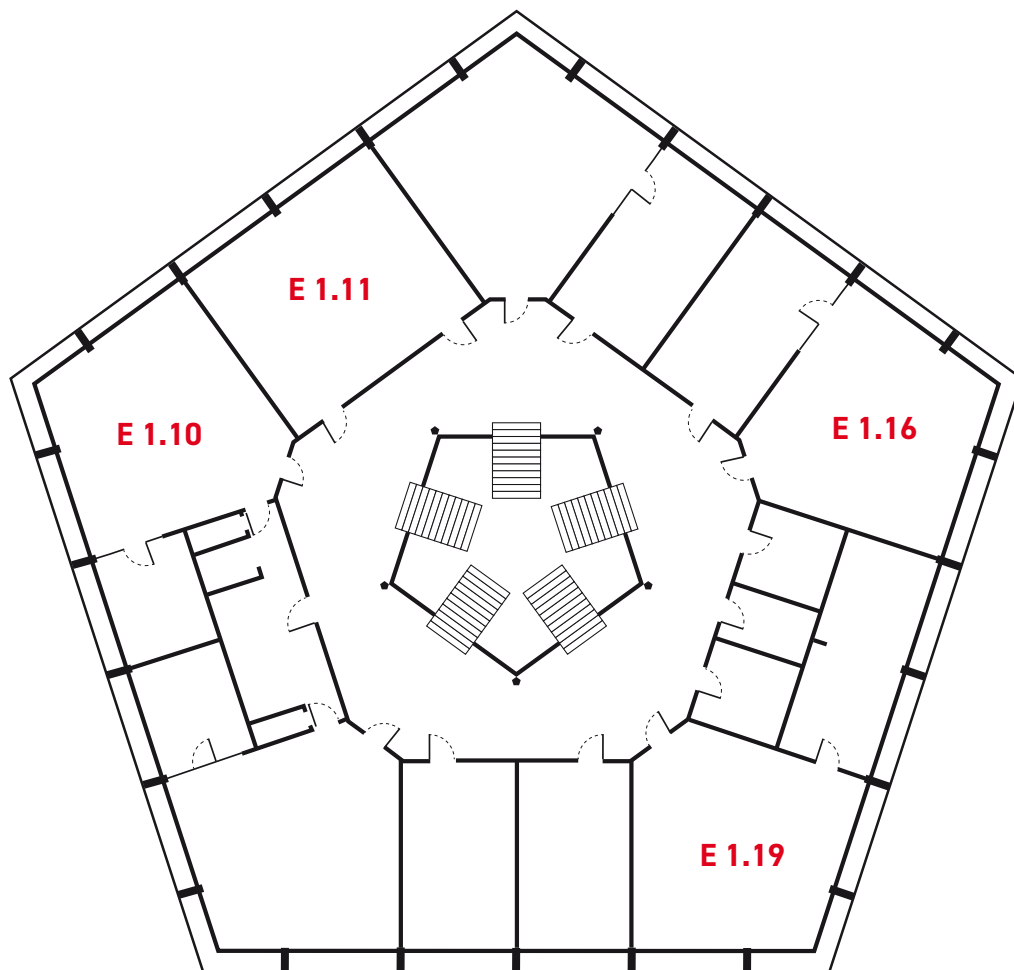

Legende

- E 1.10** Elektroinstallateur EFZ, Elektroinstallateur, Montageelektriker
- E 1.11** Detailhandel
- E 1.16** Dentalassistentin
- E 1.19** Grafiker, Medientechnologe

Trakt E 2. Obergeschoss

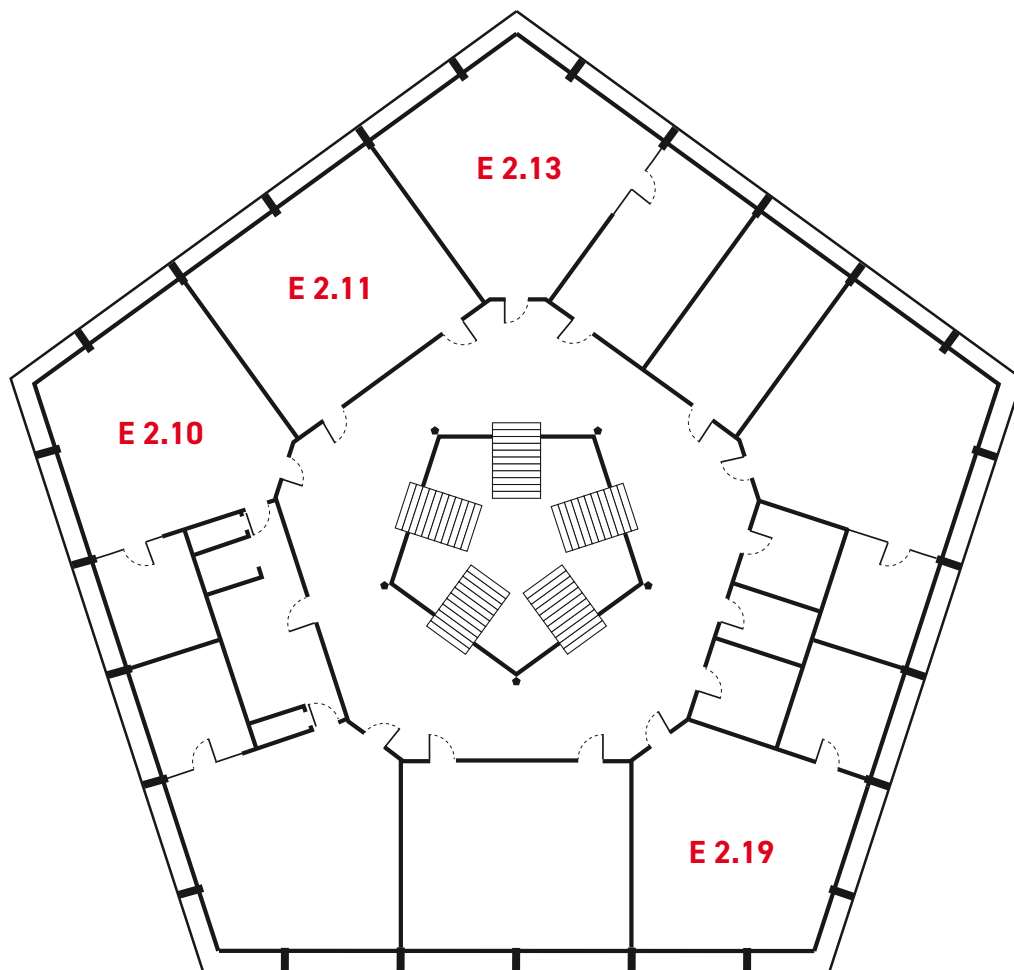

Legende

- E 2.10** Post
- E 2.11** Gebäudetechniker
- E 2.13** Technische Berufe
- E 2.19** KV und Informatiker